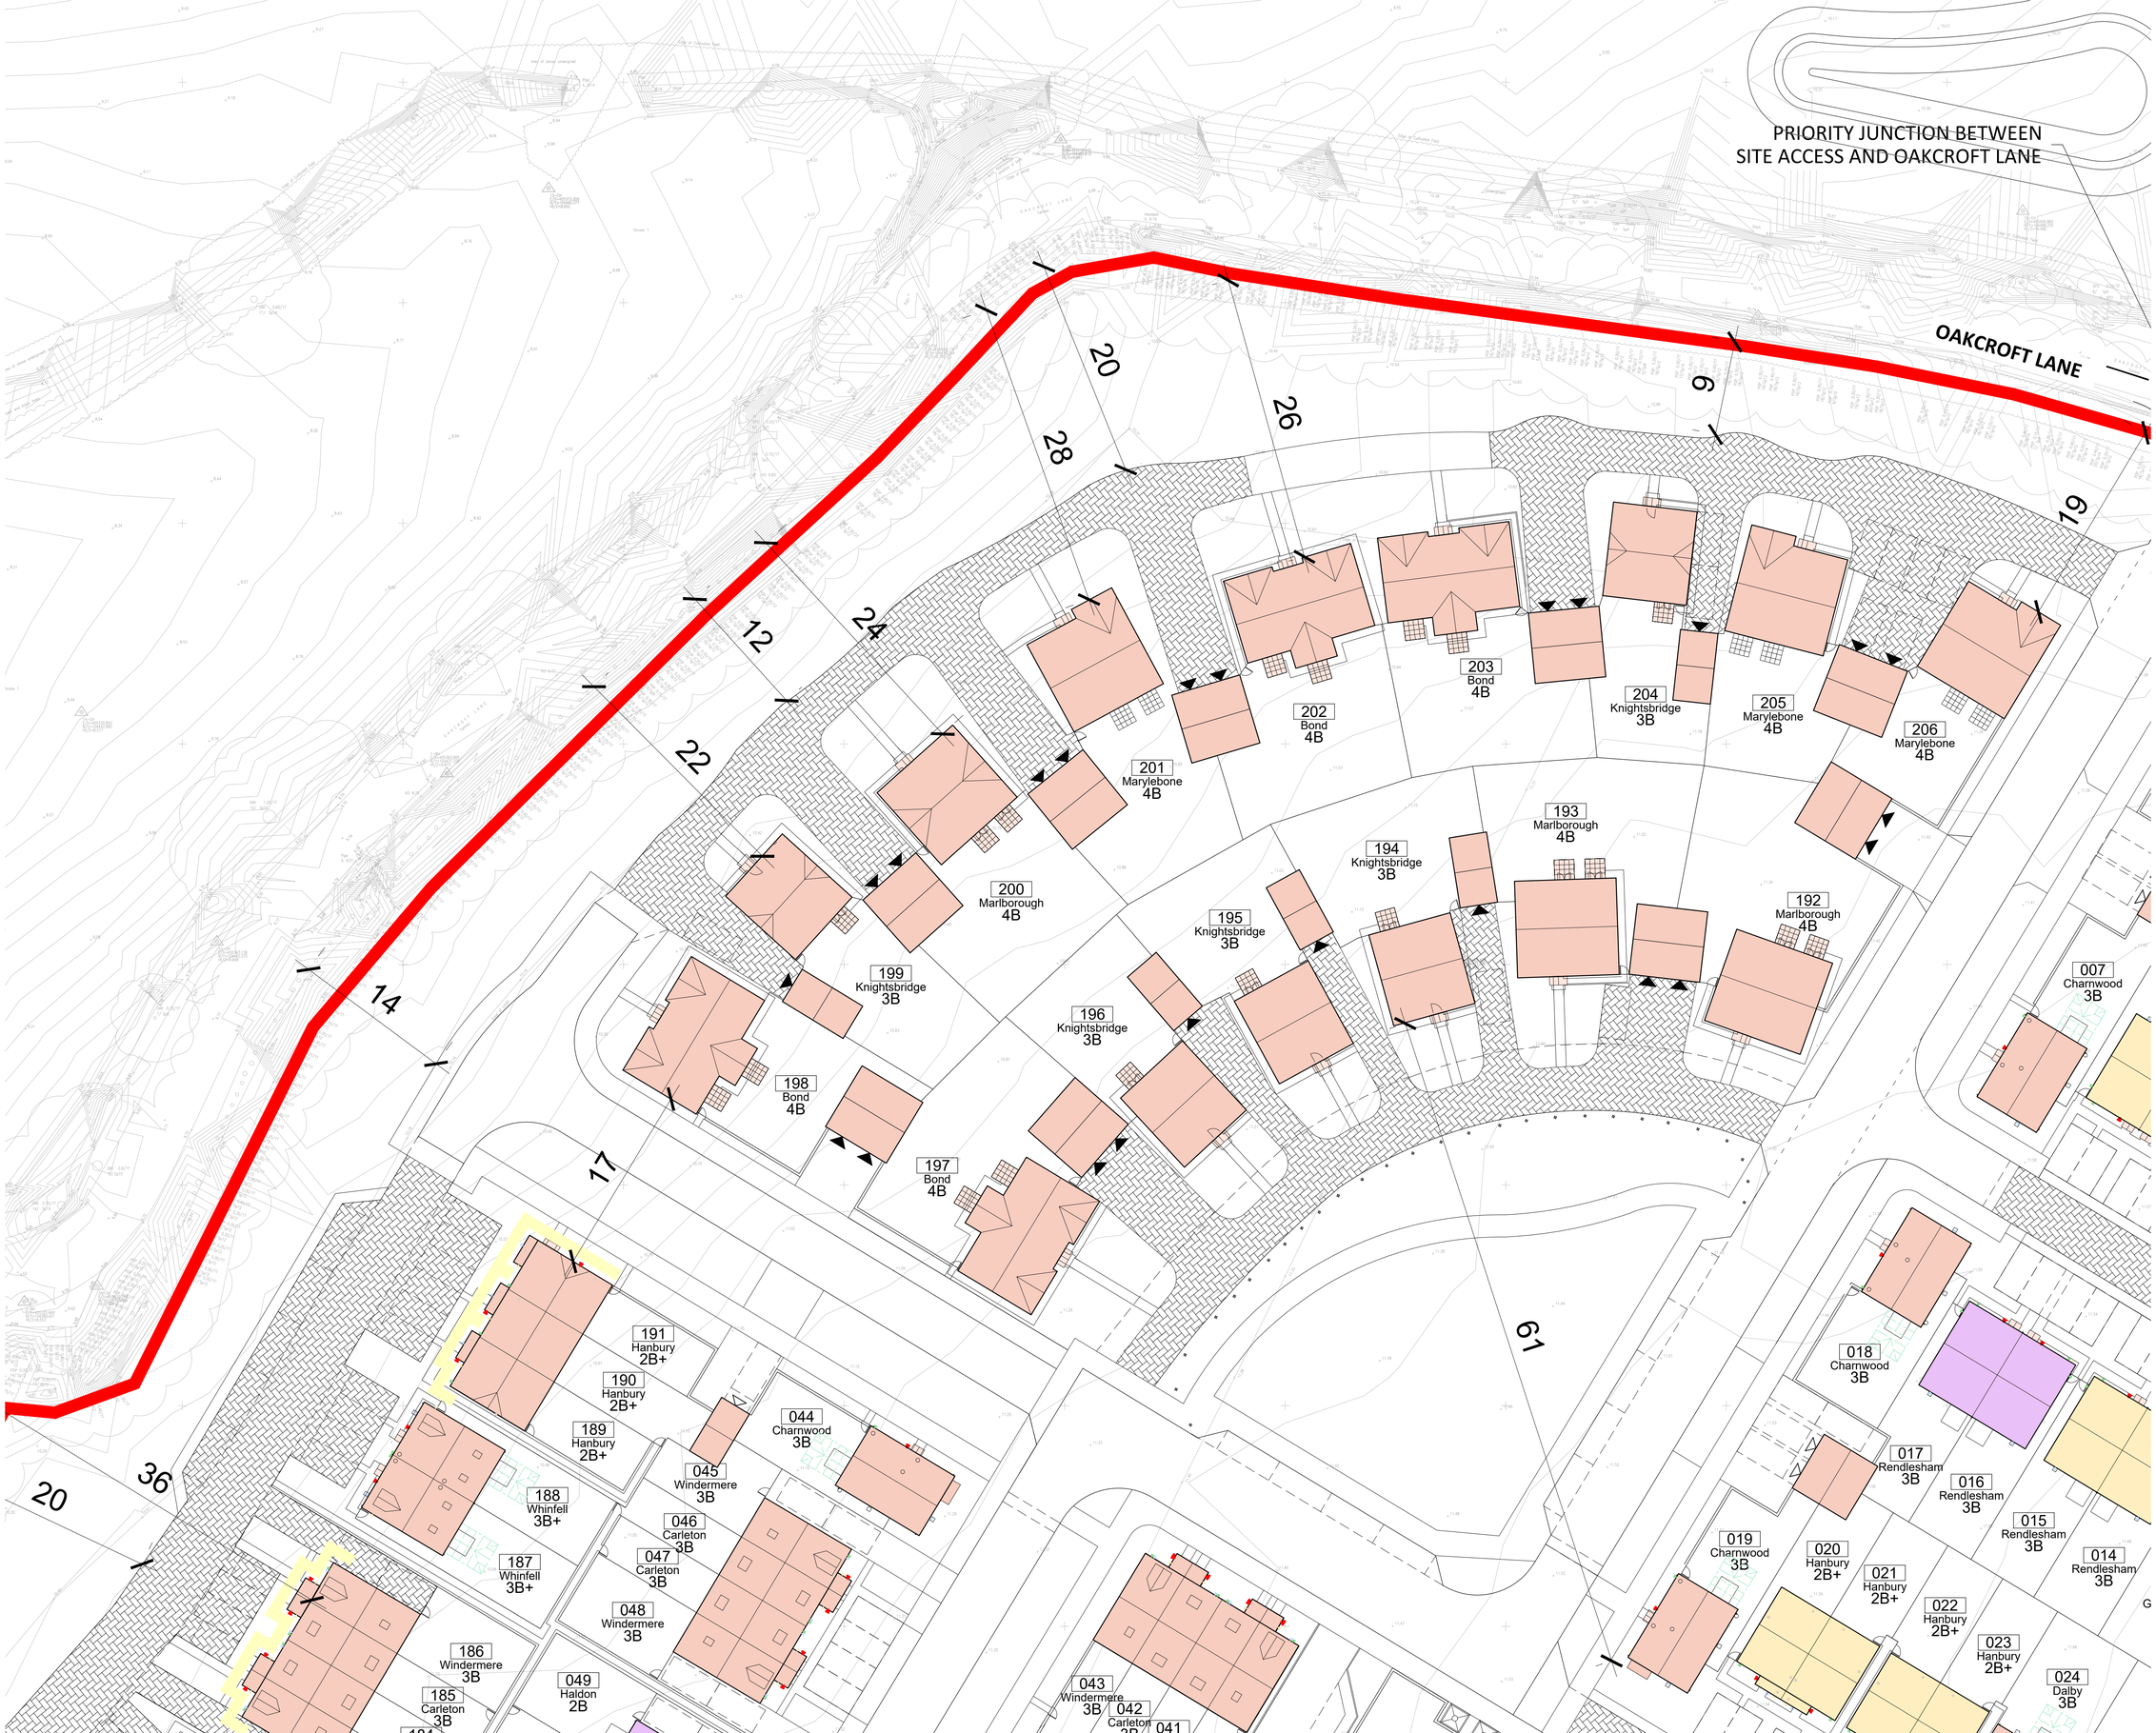
PRIORITY JUNCTION BETWEEN
SITE ACCESS AND OAKCROFT LANE
OAKCROFT LANE
20
26
28
6
19
24
12
22
14
17
61
36
20
201
Marylebone
4B
202
Bond
4B
203
Bond
4B
204
Knightsbridge
3B
205
Marylebone
4B
206
Marylebone
4B
200
Marlborough
4B
193
Marlborough
4B
194
Knightsbridge
3B
195
Knightsbridge
3B
192
Marlborough
4B
199
Knightsbridge
3B
196
Knightsbridge
3B
198
Bond
4B
197
Bond
4B
007
Charnwood
3B
191
Hanbury
2B+
190
Hanbury
2B+
189
Hanbury
2B+
044
Charnwood
3B
045
Windermere
3B
188
Whinfell
3B+
046
Carleton
3B
047
Carleton
3B
187
Whinfell
3B+
048
Windermere
3B
186
Windermere
3B
185
Carleton
3B
049
Haldon
2B
043
Windermere
3B
042
Carleton
018
Charnwood
3B
017
Rendlesham
3B
016
Rendlesham
3B
015
Rendlesham
3B
014
Rendlesham
3B
019
Charnwood
3B
020
Hanbury
2B+
021
Hanbury
2B+
022
Hanbury
2B+
023
Hanbury
2B+
024
Dalby
3B